人孔浮上抑制工構造図　　縮尺 1:20

（安心マンホール工法）

（タイプⅠ＝バルブをインバート内に埋込むことができない場合）

平面図

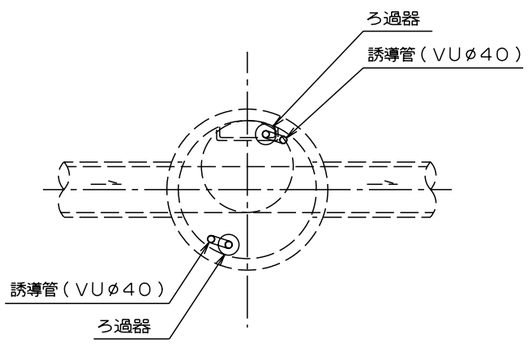

断面図

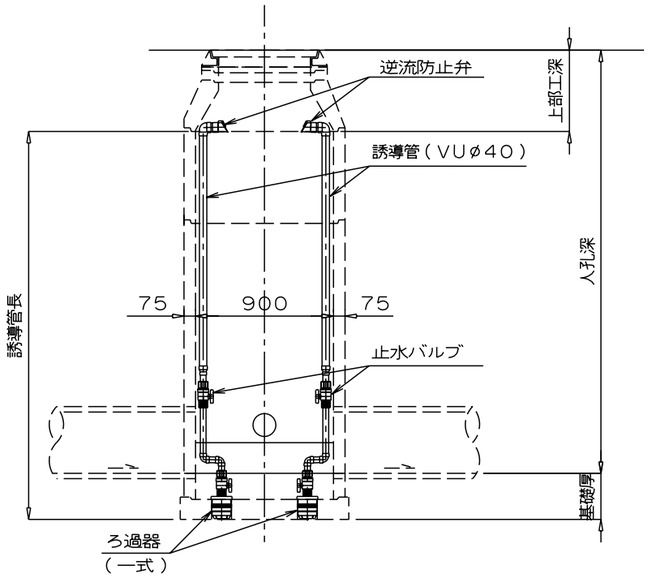

平面図

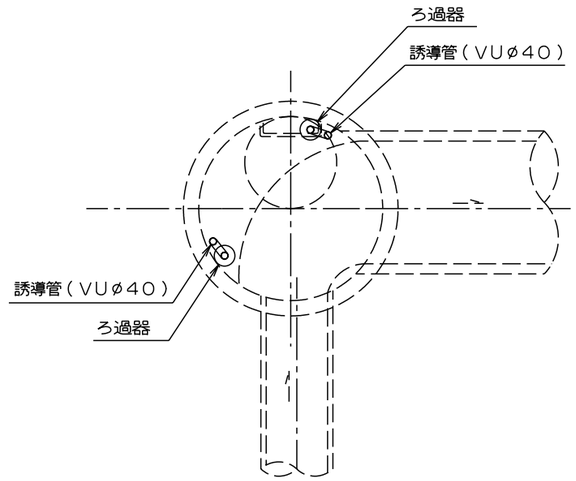

断面図

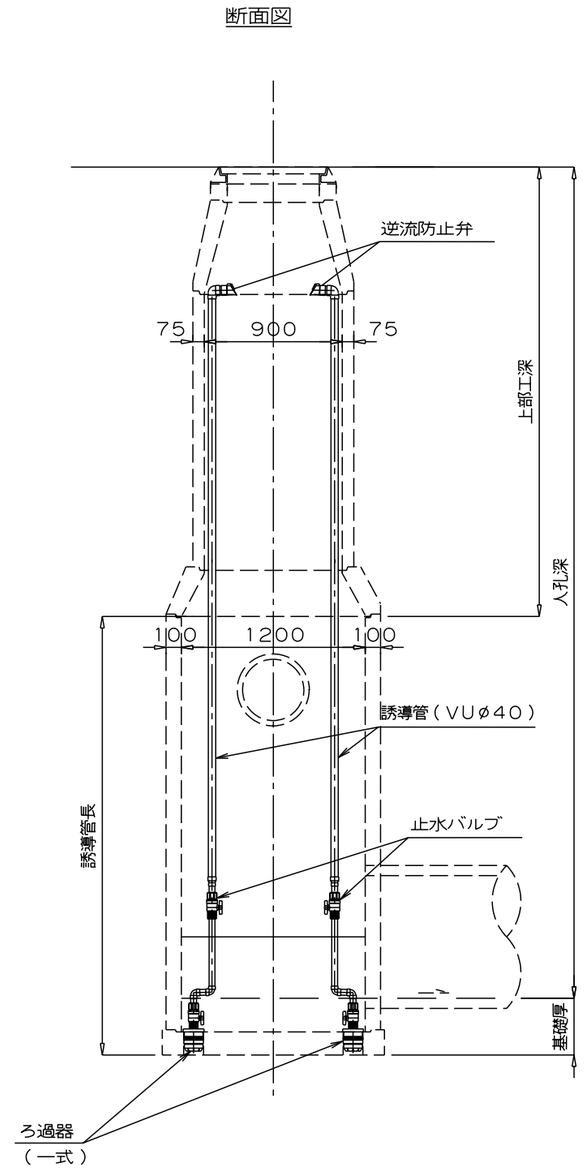

既設管人孔浮上対策一覧表（安心マンホール工法）

路線名	人孔番号	既設人孔の諸元							現場状況			誘導管			逆流防止弁	止水ﾊﾞﾙﾌﾞ	ろ過器	備考
		人孔形状		人孔内径（m）	人孔深（m）	上部工ﾀｲﾌﾟ	上部工深（m）	基礎厚（m）	設置位置	舗装厚（m）	埋設物状況	本数（本）	削孔深（m）	誘導管長（m）	（個）	（個）	（個）	